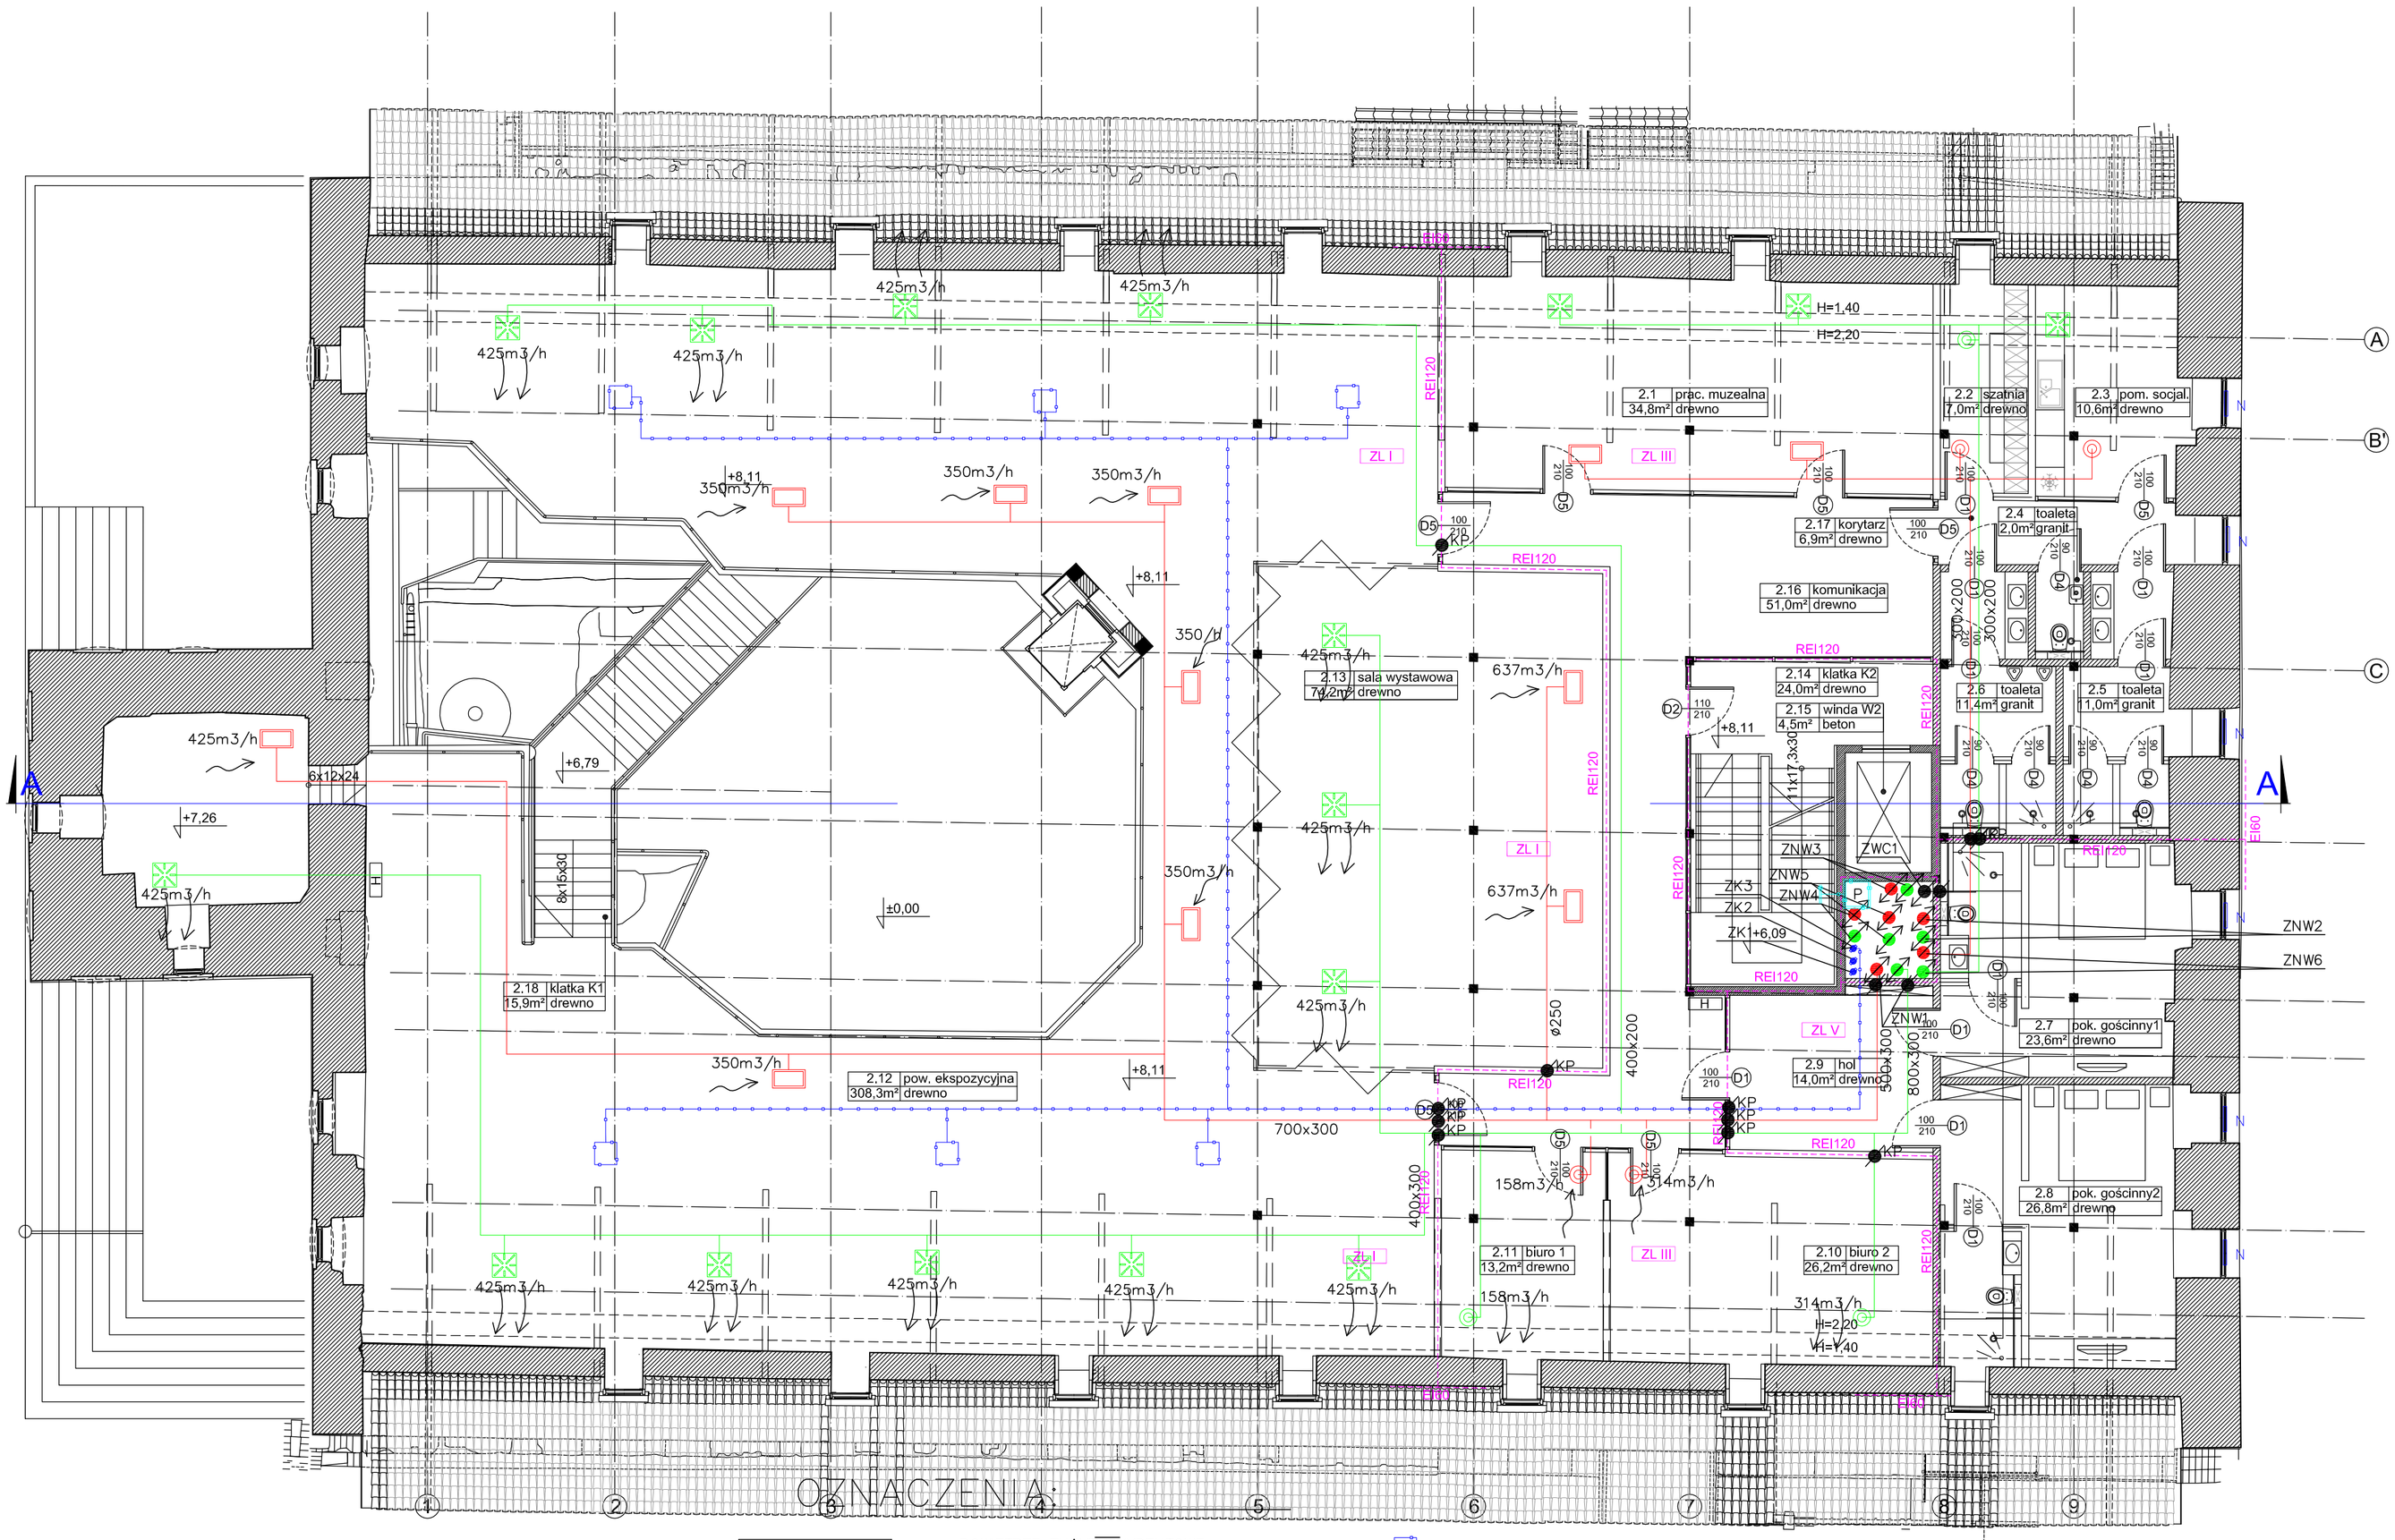

OZNACZENIA:

- WK — WENTYLATOR KOMORY SKRAPLACZY
- N — NAWILŻACZ PAROWY
- WNK — WEMTYLATOR NAWIEWNY KLATKI SCHODOWEJ
- WO / WO — WENTYLATOR ODDYMIAJĄCY ATRIUM
- — PION W GÓRĘ I W DÓŁ
- — POWIETRZE ZUŻYTE WYRZUTOWE
- — NAWIEW
- — WYWIEW
- — POWIETRZE ŚWIEŻE
- — WYWIEW Z WC
- P — KANAŁ NAPOWIETRZAJĄCY KLATKI SCHODOWEJ
- N — NAWIETRZAK OKIENNY
- KP — KLAPA POŻAROWA
- — PION W DÓŁ
- — PION W GÓRĘ
- — INSTALACJA KLIMATYZACJI VRF
- — KRATKA WENT./WYWIEWNIK BALANCE-E prod. Systemair
- — CENTRALKA WYCIĄGOWA KW+PRK WRAZ ZE SKRZYNKĄ PRZYŁĄCZENIOWĄ
- — NAWIEWNIK WIROWY TYP VVKR-C-S-500X36-W ZE SKRZYNKĄ PRZYŁĄCZENIOWĄ,prod. SYSTEMAIR
- — NAWIEWNIK WIROWY TYP VVKR-C-S-300X8-W ZE SKRZYNKĄ PRZYŁĄCZENIOWĄ,prod. SYSTEMAIR
- — NAWIEWNIK WIROWY TYP VVKN-A-S-500 biały ZE SKRZYNKĄ PRZYŁĄCZENIOWĄ,prod. SYSTEMAIR
- — WENTYLATOR KANAŁOWY DLA POMIESZCZEŃ TECHNICZNYCH

PROJEKT CHRONIONY PRAWEM AUTORSKIM

nazwa projektu: ADAPTACJA WIELKIEGO MŁYNA W GDAŃSKU NA MUZEUM BURSZTYNU

lokalizacja: Gdańsk ul. Wielkie Młyny

branża: sanitarna- wentylacja i klimatyzacja

projektował: mgr inż. Wojciech Kowiel upr.proj.1946/GD/05 spec.instalacyjna
opracował: mgr inż. Grzegorz Walukiewicz
sprawdził: mgr inż. Bogdan Majewski upr.proj.2609/GD/96 spec.instalacyjna

BIURO TECHNICZNE KOWIEL
83-050 Bąkowo k. Gdańska
ul.Wieczornych Mgieł 21
biuro.techniczne@kowiel.pl
tel. 58 340 80 26
NIP 584-195-73-31

FAZA: PROJEKT BUDOWLANY

nazwa rysunku: Rzut poziomu +2

skala: 1:100

nr rys.: 3

data: XII 2016.