

STUDIO PROJEKTOWE „JOWA” architekt Joanna Wasiluk  
PROJEKTY ARCHITEKTONICZNE i WIELOBRANZOWE

Gdańsk ul. Reja 22/9 tel./fax (0 58) 710 99 47 tel.kom. 0 602 178 602

j o w a @ j o a n w a s i l u k . p l

NAZWA INWESTYCJI

**ADAPTACJA POMIESZCZEŃ KOMORY PALOWEJ  
W RATUSZU GŁÓWNEGO MIASTA GDAŃSKA  
ORAZ POMIESZCZEŃ POMOCNICZYCH  
W KAMIENICZKACH  
PRZY UL. KRAMARSKIEJ NA POTRZEBY MHMG**

INWESTOR

MUZEUM HISTORYCZNE MIASTA GDAŃSKA  
UL. DŁUGA 46/47  
80-831 GDAŃSK

TEMAT

**ZESTAWIENIE I OPIS WYPOSAŻENIA  
MEBLOWEGO SZATNI I SKLEPU**

BRANZA

**ARCHITEKTURA WNEŹRZ**

JEDNOSTKA PROJEKTOWA:



**Studio Projektowe JOWA**  
**architekt Joanna Wasiluk**  
**ul. Reja 22/9 80-404 Gdańsk**

AUTORZY:

**arch. Joanna Wasiluk**


DATA

**Styczeń 2018**


## ZAWARTOŚĆ OPRACOWANIA:

1. SZATNIA WYPOSAŻENIE MEBLOWE
  - RZUT POMIESZCZENIA, WIDOKI , KŁADY ŚCIAN ..... skala 1:50
2. ZESTAWIENIE I OPIS WYPOSAŻENIA:
  - SZAFKI DEPOZYTOWE
  - ŁAWKA
  - WIESZAK WOLNOSTOJĄCY
  - PRZESZKLONY REGAŁ Z SZAFKĄ
  - STOLIK WYSTAWIENNICZY Z SZUFLADAMI


arch. Joanna Wasiluk

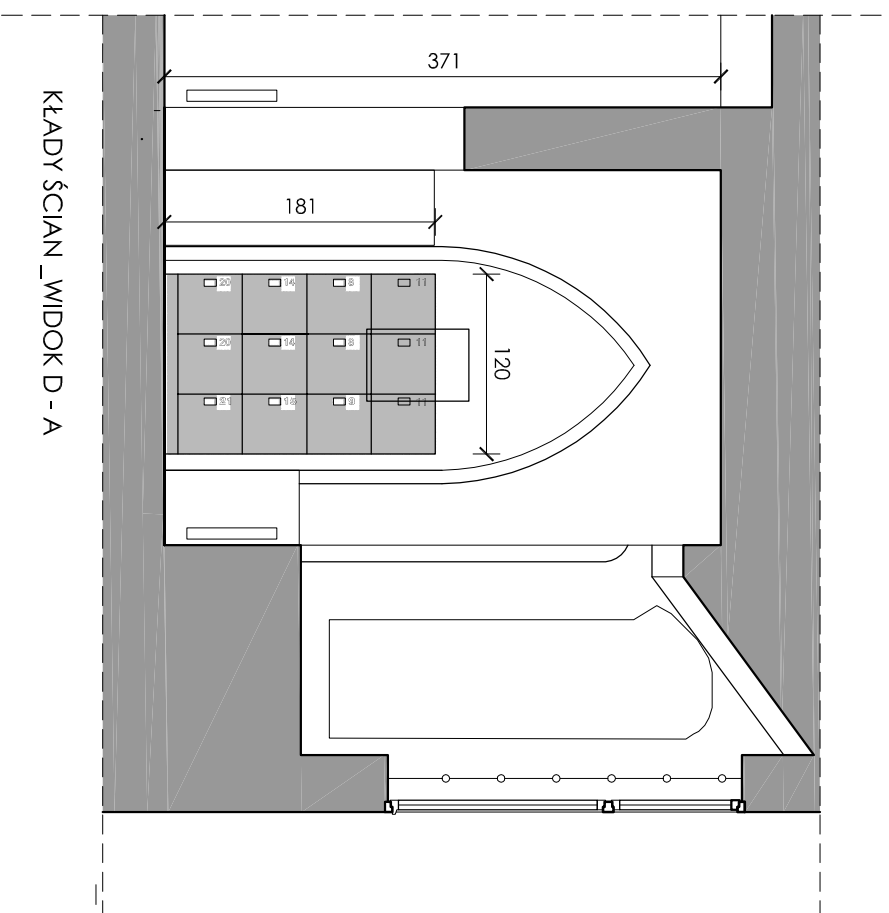


KLADY ŚCIAN \_WIDOK D - A

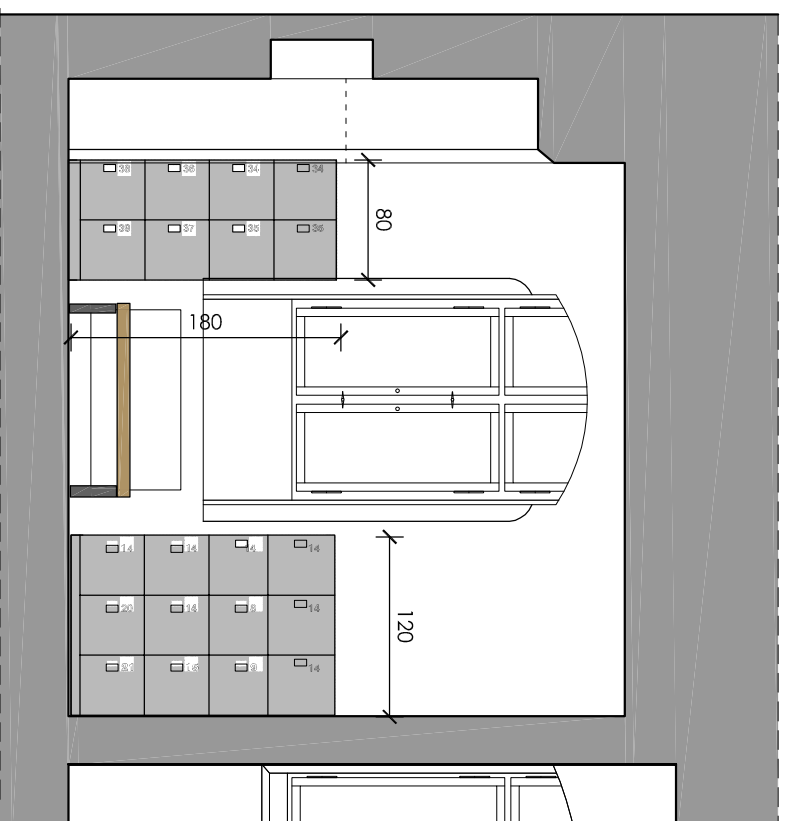

KLADY ŚCIAN \_WIDOK A - B

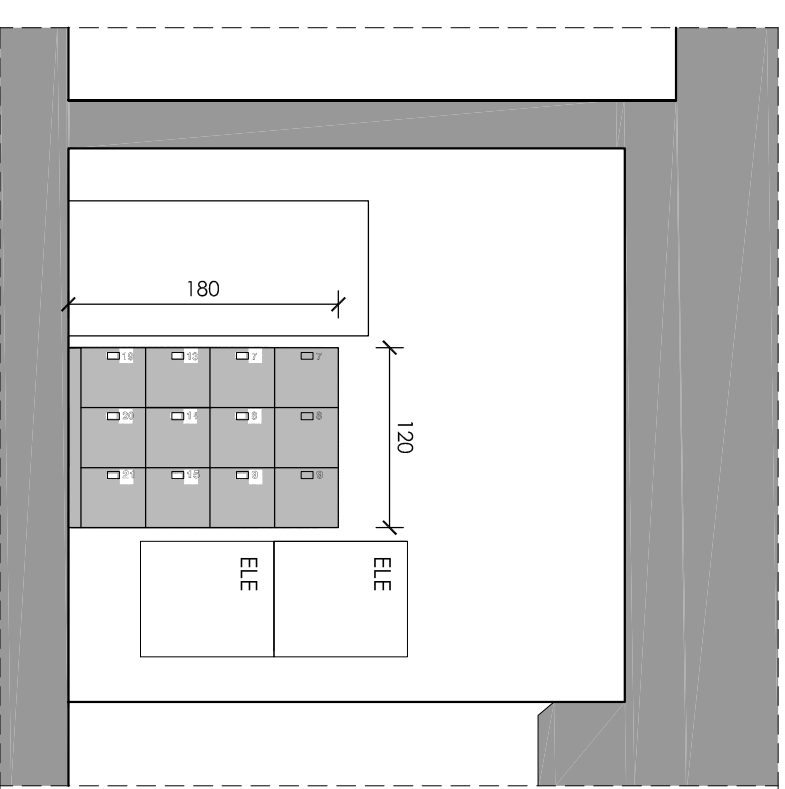


KLADY ŚCIAN \_WIDOK C - D

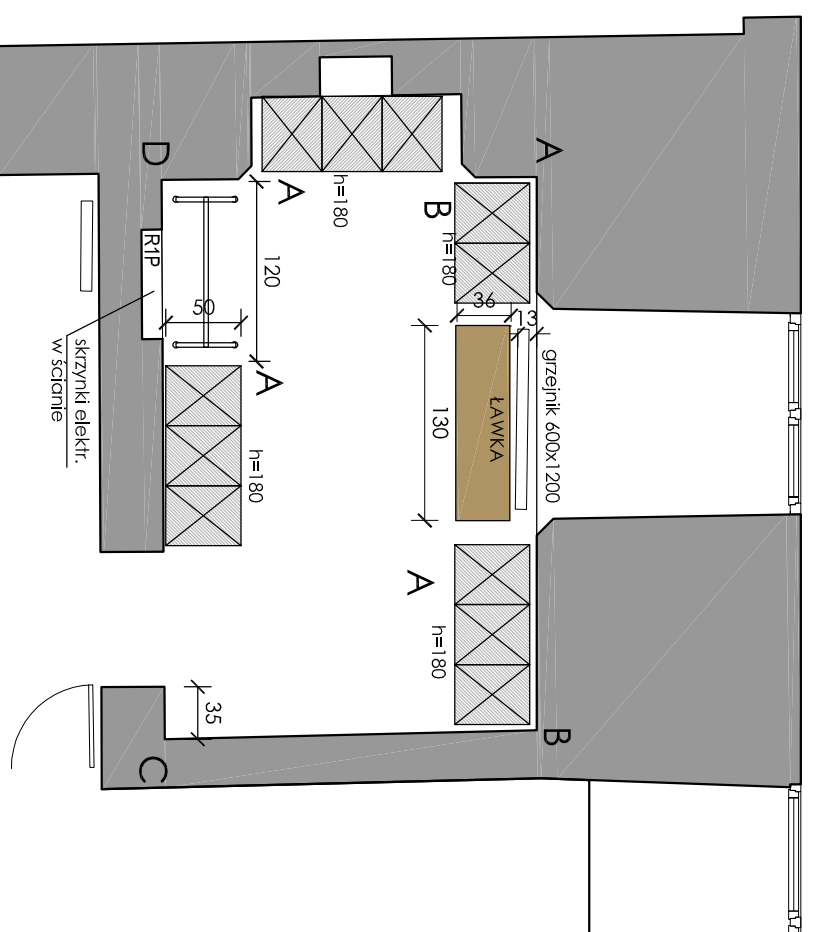


RZUT SZATNI

SZAFKI DEPOZYTOWE - korpusy metalowe kolor RAL 7024  
- drzwiczki płyty laminowane F6462  
- razem 42 schowki

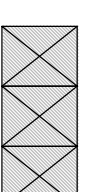

MODUŁ A : 120x180x49  
ilość skrytek w module : 12 o wym 38x40cm

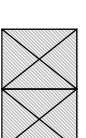

MODUŁ B : 80x180x49  
ilość skrytek w module : 8 o wym 38x40cm



wieszak wolnostojący 100x40 wys. 180cm



LAWKA 130cm x 36 x wys. 42cm



STUDIO PROJEKTOWE "JOWE"  
ARCHITEKT JOANNA WASILUK  
ul. Mikolaja Reja 22/9, 80-404 Gdańsk

temat: PRZEBUDOWA ZE ZMIANĄ SPOSOBU UŻYTKOWANIA POMIESZCZEN  
KOMORY PALOWEJ W RATUSZU GŁÓWNEGO MIASTA GDAŃSKA  
ORAZ POMIESZCZEN POMOCNICZYCH W KAMIENICZKACH  
PRZY UL. KRAMAŃSKIEJ NA POTRZEBY MHMG

obiekt: RATUSZ GŁÓWNEGO MIASTA GDAŃSKA ul. Długa 46/47

faza projektu: PROJEKT ARANŻACJI WNETRZ

nazwa rysunku: SZATNIA - WYPOSAŻENIE MEBLOWE

zespół projektowy: arch. Karolina Paluszńska-Czekaj  
arch. Joanna Wasiluk

sprowadzający: PO/KK/395/2011

branża: ARCHITEKTURA  
data: styczeń 2018  
skala: 1 : 50  
rys.nr:

## ZESTAWIENIE I OPIS WYPOSAŻENIE MEBLOWEGO :

### POMIESZCZENIE SZATNI :

#### 1. Szafki depozytowe

Szafki wykonane w technologii hybrydowej - połączenie stalowego korpusu oraz drzwi wykonanych z płyty laminowanej , wyposażone w zamki uruchamiane na monety w systemie zwrotnym.

**Moduł A** – 3 szt. , 12 schowków w module, 3 x 12= 36 schowków

**Moduł B** - 1 szt. 8 schowków w module


**razem 42 schowki**

- Wymiary modułu A 120cm x180cm x50cm.,  
w tym cokół wys. 8cm , wym. pojedynczego schowka szer.  
38cmx wys.40cm x 48cm gł.
- Wymiary modułu B 80cm x180cm x50cm.,  
w tym cokół wys. 8cm , wym. pojedynczego schowka szer.  
38cmx wys.40cm x 48cm gł.
- Korpusy wykonane z wysokogatunkowej  
stali gr. 0.8 mm, malowanej proszkowo według palety RAL  
7024, mat
- Korpus wentylowany, z tyłu modułu otwory  
w każdym schowku
- Fronty wykonane z płyty laminowanej  
o wielowarstwowej strukturze , wysokiej wytrzymałości mechanicznej, odpornej  
na zarysowania, uderzenia, zabrudzenia oraz środki czystości. Obrzeża  
wykończone w sposób trwały i kolorze frontów.  
kolor frontów szary „przecierany” np. F6462
- Zawiasy niewidoczne
- Wzmocniony wieniec korpusu przeciwko wyłamywaniu frontów
- Każdy schowek w module wyposażony w zamek depozytowy na monety  
zwrotne
- Na każdym froncie w module wyklejona numeracja , układ lwedług rysunków  
na str. 2, 3, kolor czcionki czarny, wielkości i typ do ustalenia.



## SZAFKI DEPOZYTOWE


**MODUŁ A** 120cm x 180cm x 50cm gł.  
12 schowków

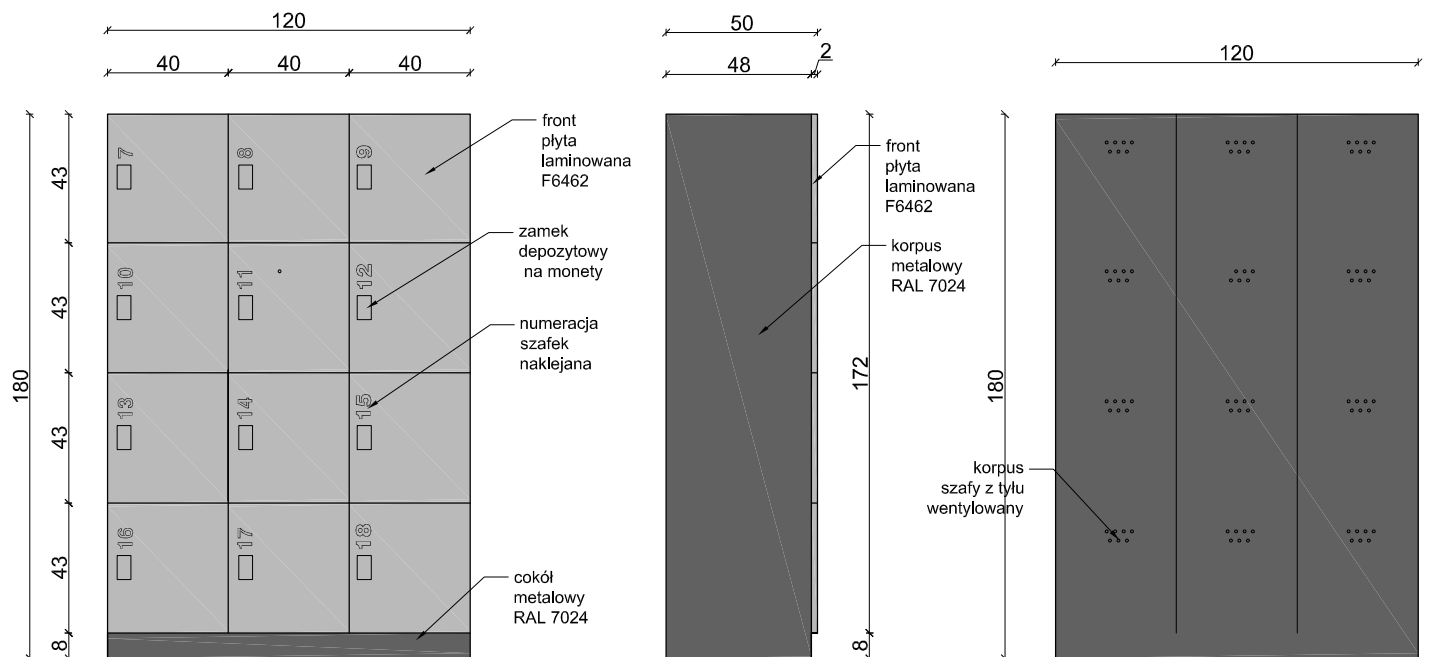

WIDOK OD FRONTU

WIDOK Z BOKU


WIDOK Z TYŁU

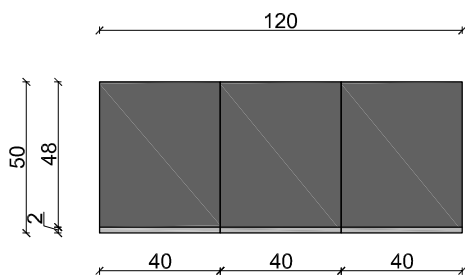

RZUT

## SZAFKI DEPOZYTOWE


**MODUŁ B** 80cm x 180cm x 50cm gł.  
8 schowków

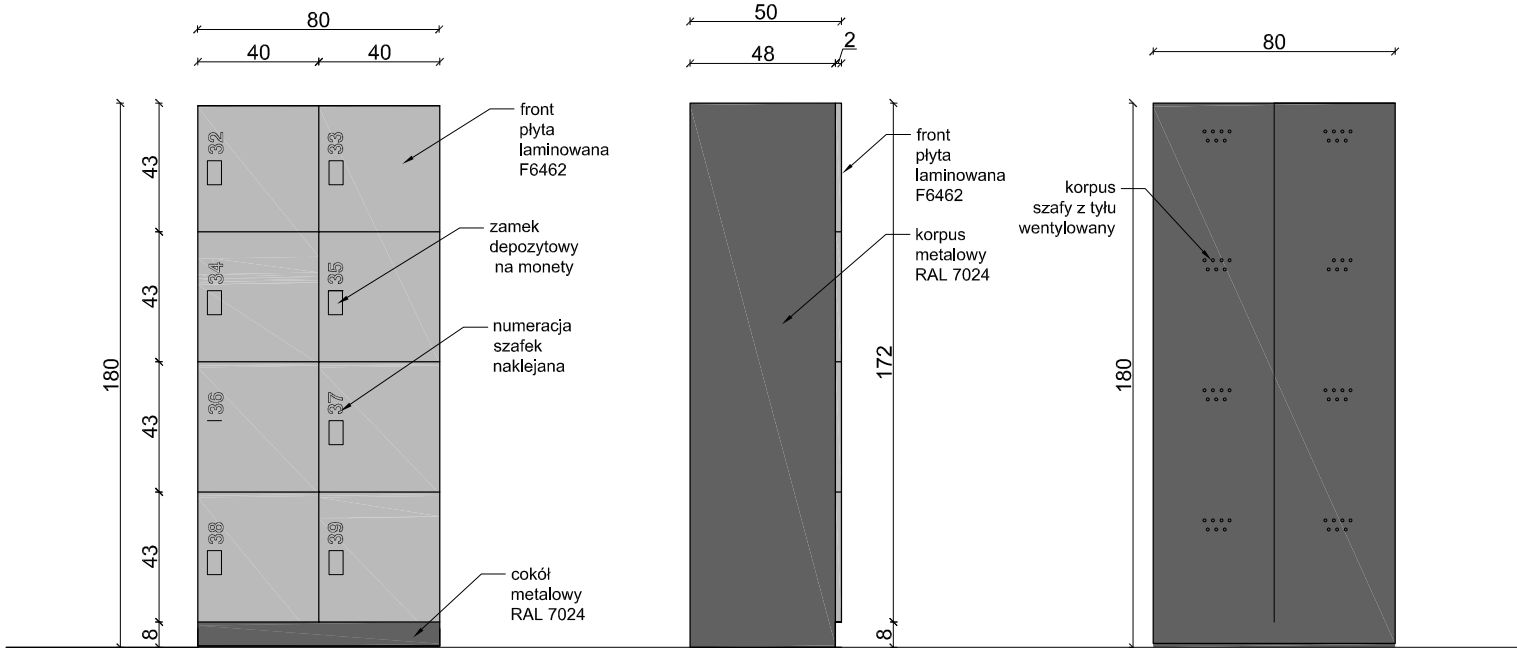

WIDOK OD FRONTU

WIDOK Z BOKU



WIDOK Z TYŁU

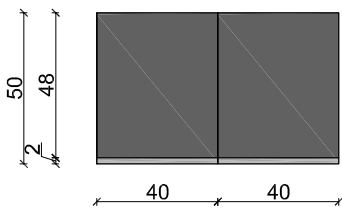

RZUT

## 2. ławka - 1 szt.

- Wym. dł. 130cmx 36cmx 42 cm wys.
- Stelaż na płozach, metalowy malowany proszkowo RAL 7024 mat,
- Siedzisko – blat z klejonego litego drewna dębowego gr. 4cm, olejowany

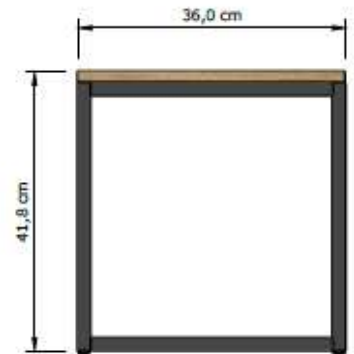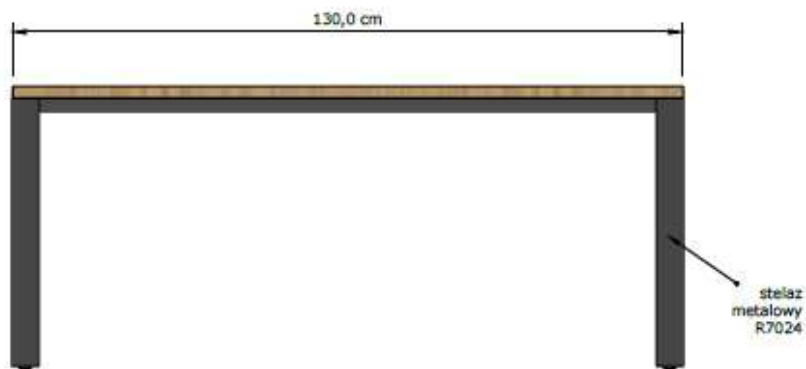

### 3. Wieszak wolnostojący - 4 szt.


- Wym. dł. 100cm x wys. 180cm x gł. max 50cm
- Wykonany z profili stalowych zamkniętych, malowanych proszkowo na kolor czarny
- Nogi zakończone kótkami z blokadą
- 40 haczyków po 20 szt. na obu stronach w rozstawie co 5cm.



## SALA WYSTAW CZASOWYCH



### 4. Przeszklony regał z szafką – 4 szt

- Wym. szer. 80cm, gł. 60cm, wys. 200cm
- Konstrukcja nośna: krawędzie boczne pionowe i rama stalowa z profili zamkniętych 40x40mm . Elementy nośne poziome(ramy) ukryte w dolnej szafce. Konstrukcja spawana, malowana proszkowo na kolor NCS 8000-N
- Szafka dolna z płyt MDF malowanych na kolor NCS 3500-N, wyposażona w 1 półkę wewnętrzną oraz zamek patentowy na klucz
- Część górna regału: ścianki boczne, tylne, górna i drzwiczki, wykonane ze szkła bezpiecznego laminowanego 4.4.1 gr. 8mm o zwiększonej przezierności, typu Optiwhite lub Diamant, antyrefleksyjnego, wyposażona w 3 półki ze szkła float grub. 8mm, krawędzie polerowane, półki z opcją regulacji wysokości położenia, nośność ok. 15kg na 1 półkę ( ok. 35kg/m<sup>2</sup>)
- Szklane ścianki demontowalne w celu umożliwienia przemieszczania regału
- Na dole regału zamontowany zestaw jezdny z kołem i hamulcem x 2, nośność 1 elementu 40kg, wykończenie kół z niebrudzącego i nierysującego materiału.
- Gabłota szklana zamykana na klucz, zamek z rygłem dolnym.

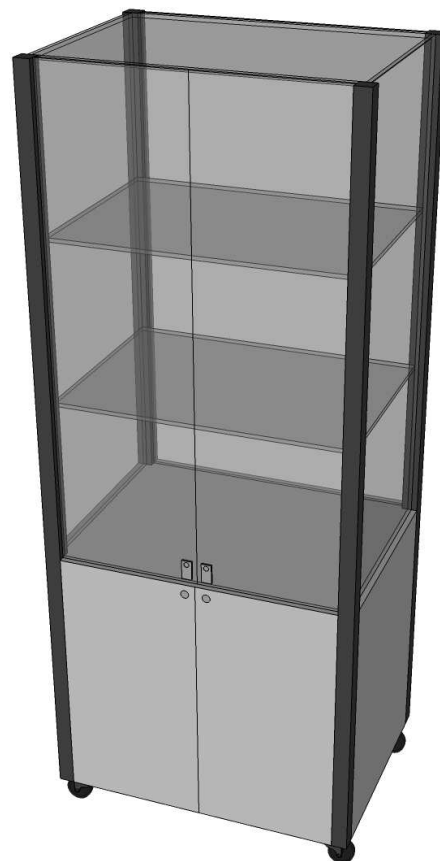



## PRZESZKLONY REGAŁ Z SZAFKĄ

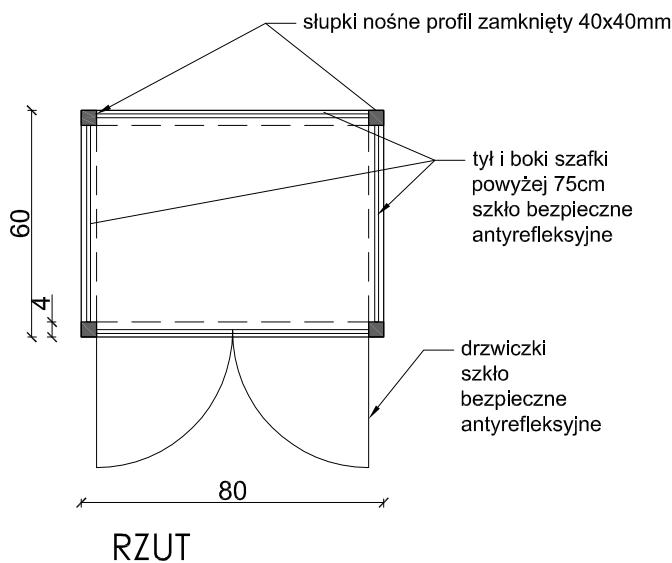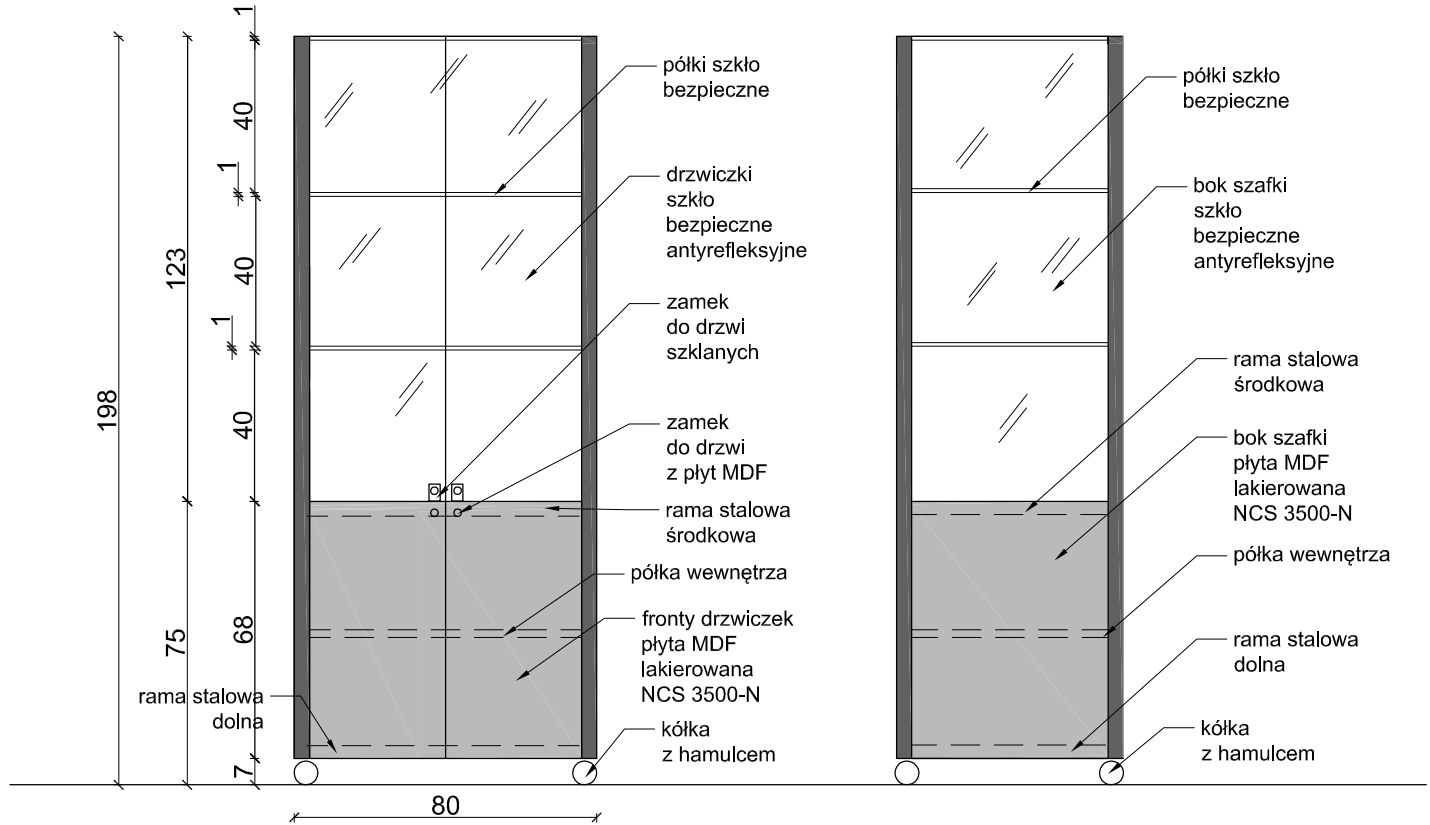

### KOLORYSTYKA:


1. blaty , półki malowany MDF - kolor NCS 3500-N
2. obrzeża blatu i półek - listewka drewniana dębowa
3. słupki i rama metalowa - kolor NCS 8000-N
4. kółka z hamulcem - nośność min. 40kg/kółko

#### 5. Stolik wystawienniczy z szufladami – 6 szt.




- Wym. szer. 80cm, gł. 80cm, wys. 80cm + 7cm kółka
- Część dolna : skrzynia z płyt MDF malowanych na kolor NCS 3500-N, obrzeża wykończone listewką drewnianą dębową, wewnątrz na środku przegroda pionowa usztywniająca konstrukcję i oddzielająca 2 szuflady na prowadnicach.
- Część górna : konstrukcja stalowa – rama pozioma z kątownika 30x30mm oraz elementy pionowe (nóżki) z profili zamkniętych 30x30mm grubości 3mm , konstrukcja spawana, malowana proszkowo na kolor NCS 8000. Na ramie blat z płyty MDF malowany na kolor NCS 3500-N, obrzeża wykończone listewką drewnianą dębową,
- Część dolna połączona stabilnie z częścią górną, brak możliwości przesuwu
- Na spodzie zamontowany zestaw jezdny z kołem i hamulcem x 2, pozostałe 2 koła bez blokady, nośność 1 elementu 40kg, wykończenie kół z niebrudzącego i nierysującego materiału.

## STÓŁ WYSTAWIENNICZY Z SZUFLADAMI

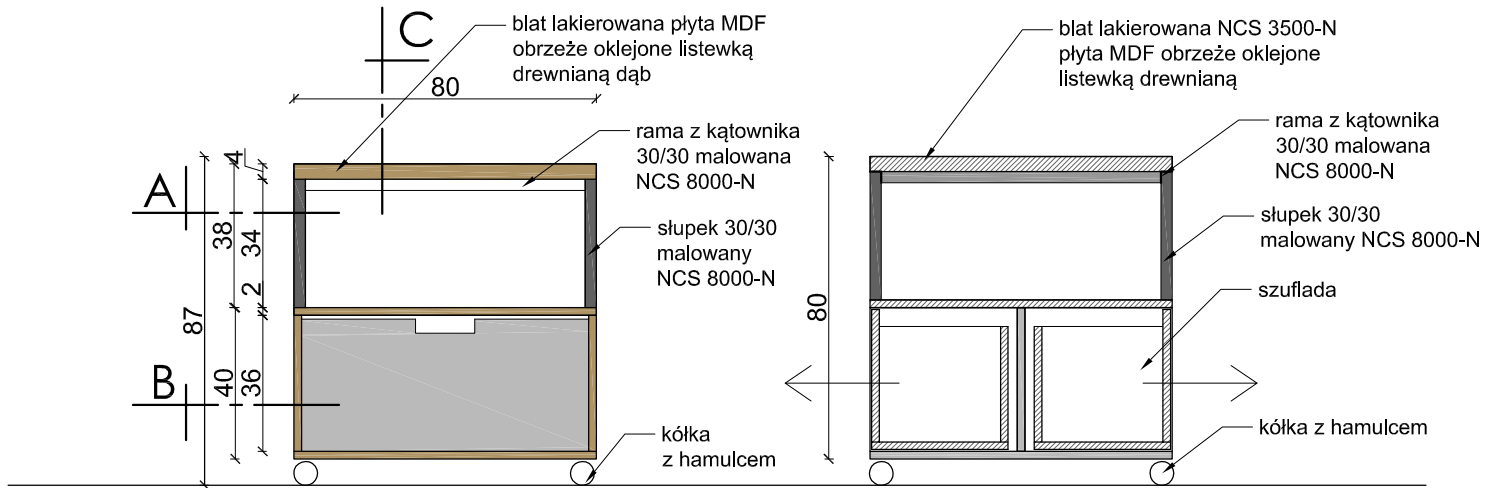

WIDOK OD FRONTU

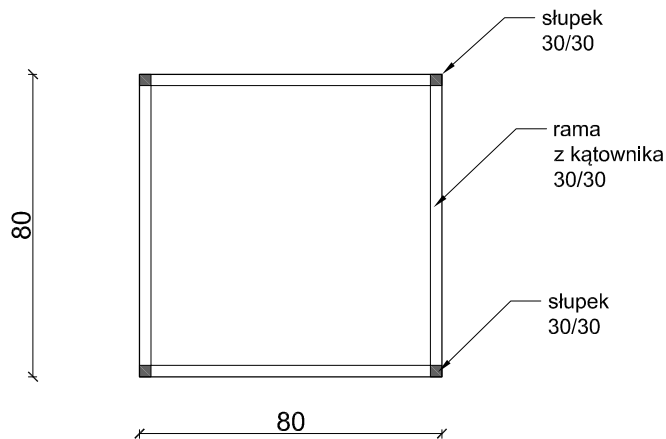


PRZEKRÓJ C-C

### KOLORYSTYKA:

1. blaty , półki malowany MDF - kolor NCS 3500-N
2. obrzeża blatu i półek - listewka drewniana dębowa
3. słupki i rama metalowa - kolor NCS 8000-N
4. kółka z blokadą - nośność min. 40kg/kółko

RZUT A-A

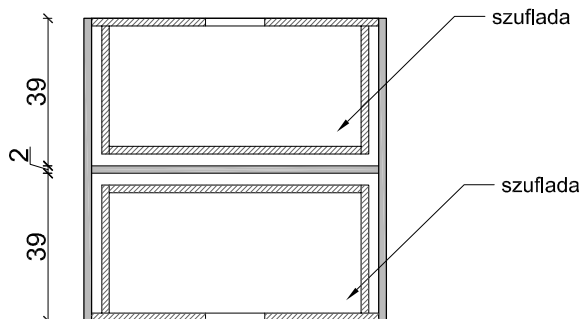

RZUT B-B