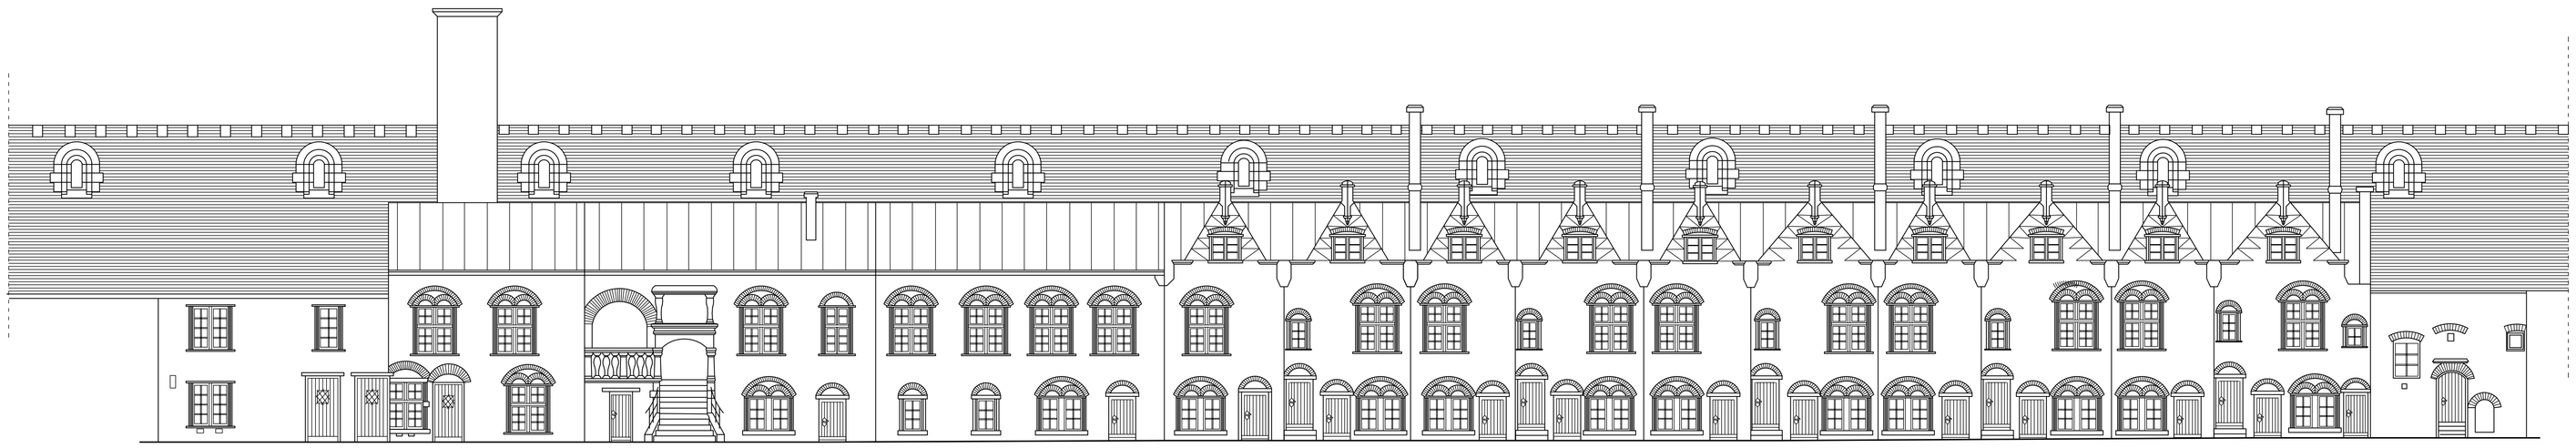

Elewacje zewnętrzne - rozwinięcie , skala 1 : 100

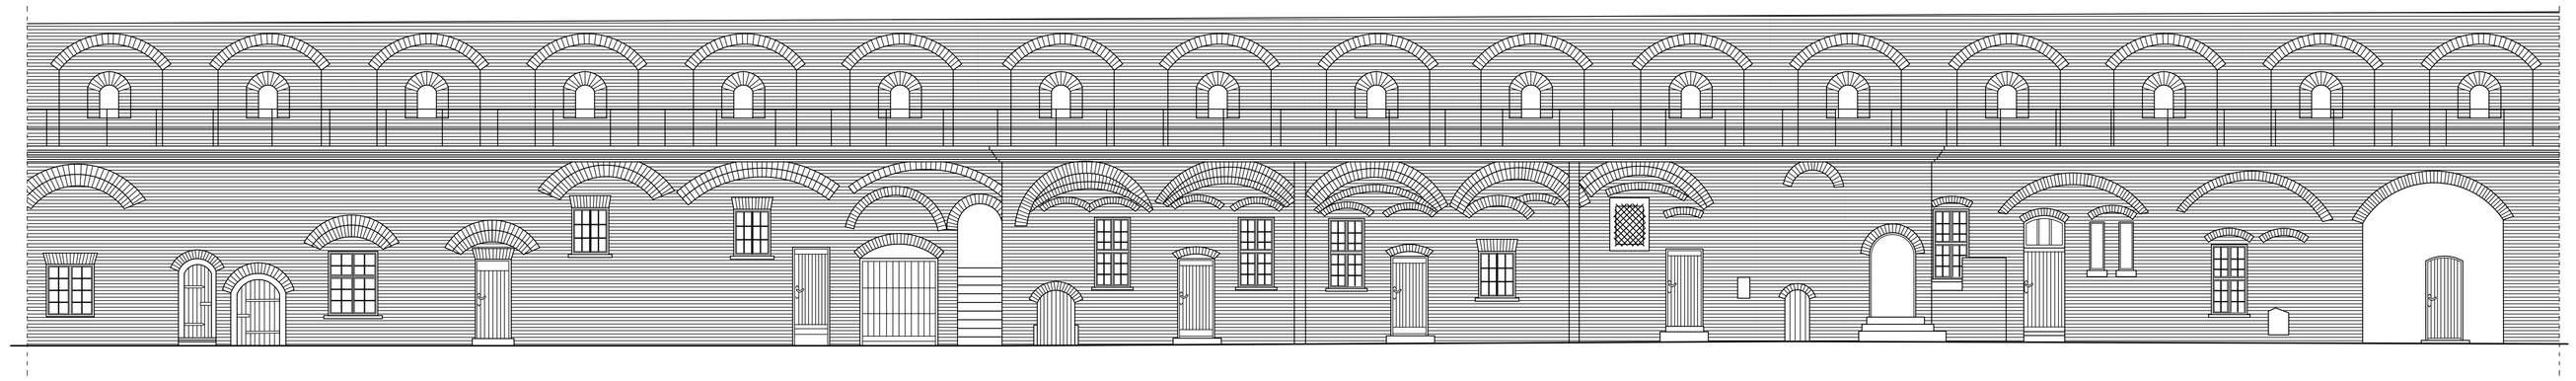

Elewacje wewnętrzne- rozwinięcie , skala 1 : 100

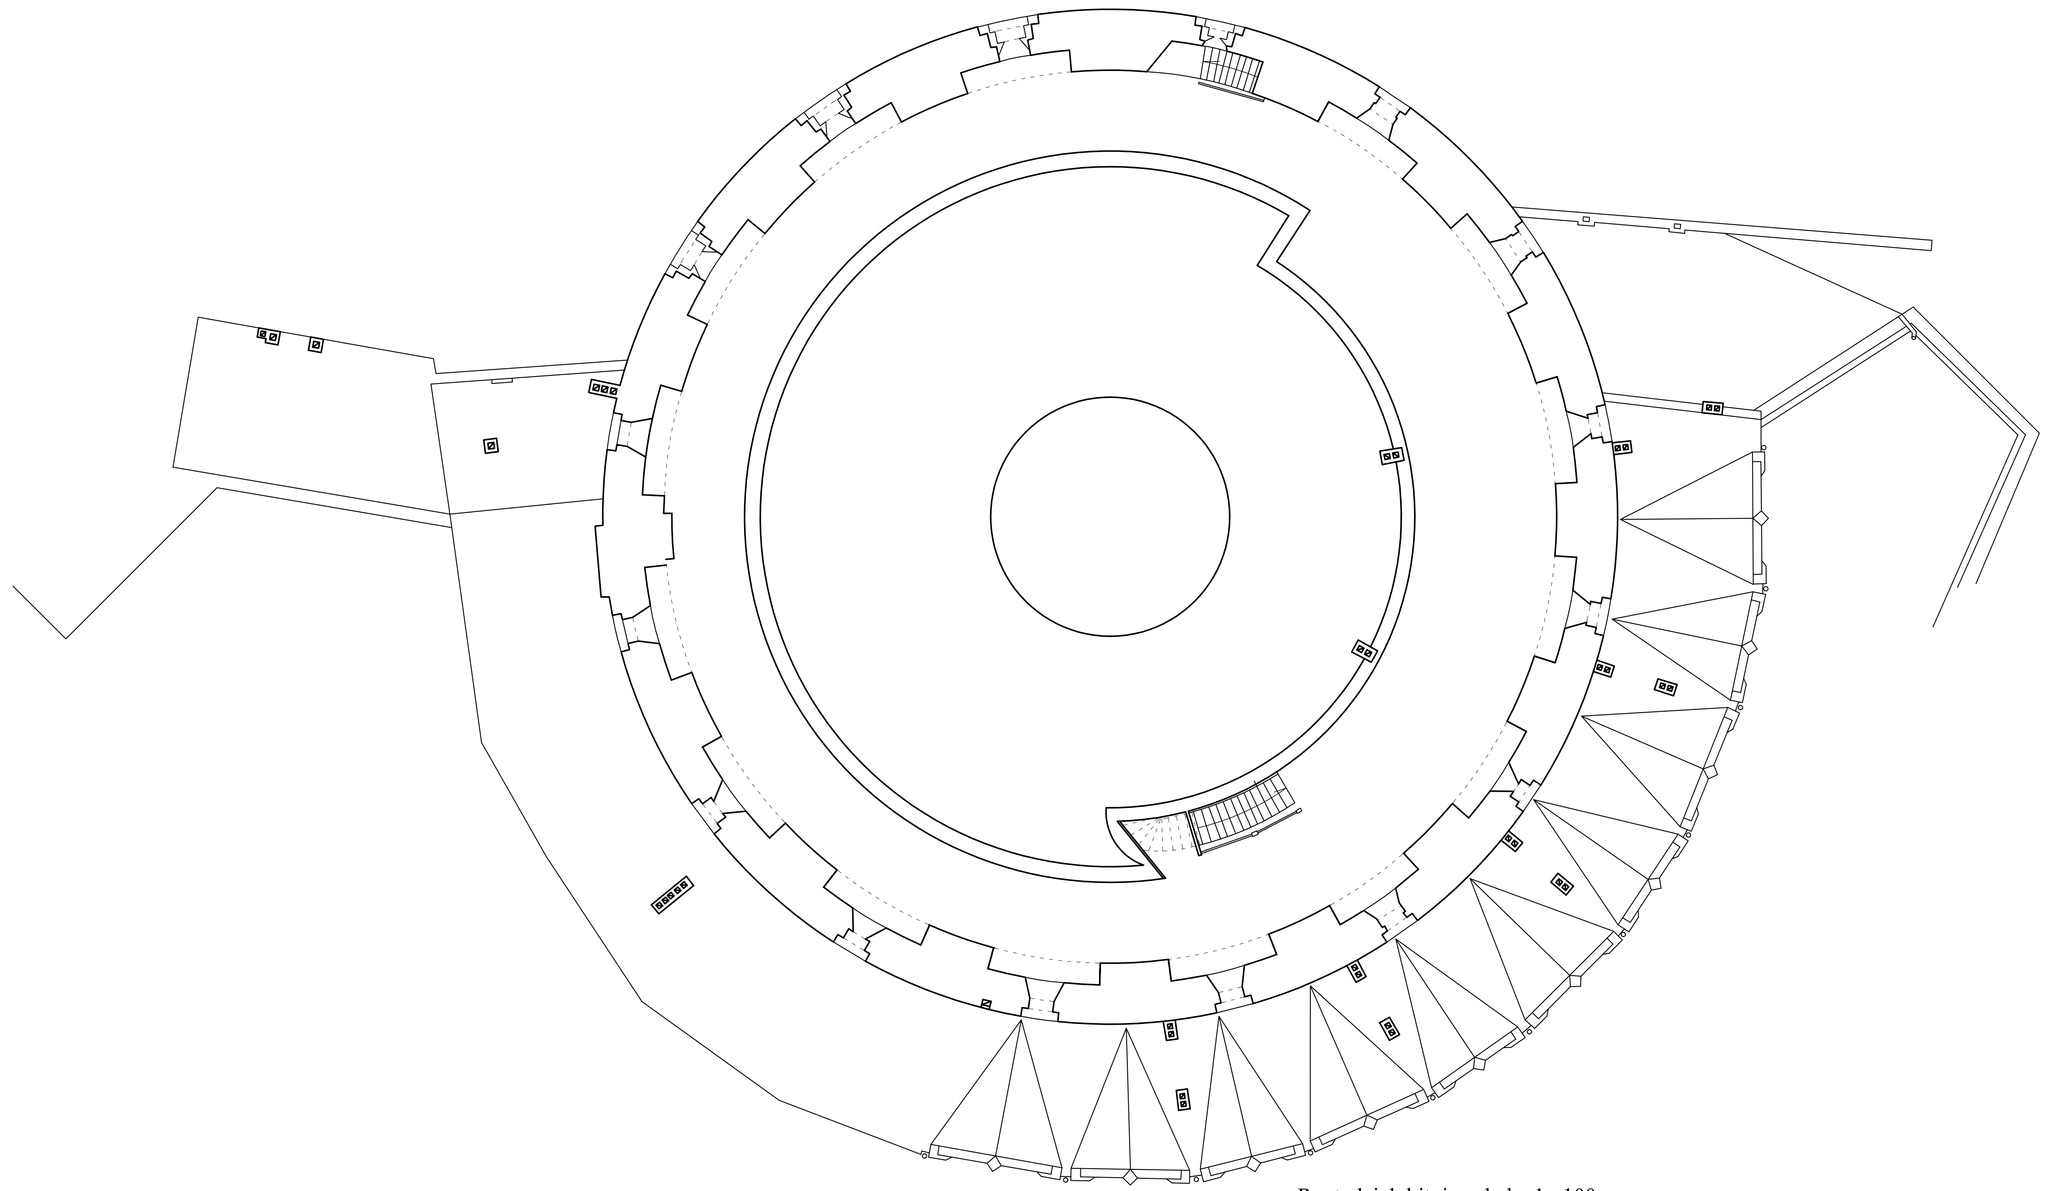

Rzut działobitni , skala 1 : 100

ARCHITEKT TOMASZ CELEWICZ , 80-430 GDAŃSK, ul.Błaczyńskiego 7A/10

Adres inwestycji: Twierdza Wisłoujście
80-551 Gdańsk , ul. Stara twierdza 1

rys. nr
4/4

Treść :Projekt budowlany restauracji i konserwacji lufarni , wieńca wraz z kamieniczkami
RZUT DZIAŁOBITNI , ELEWACJE WEWNĘTRZNE I ZEWNĘTRZNE + ROZWINIĘCIA

skala
1 : 100

Projektant : mgr inż. arch. Tomasz Celewicz
upr. bud. 3167/Gd/87, upr. kons. 1995/d/97

data
11.2016