

SKALA 1:500

hsk - ul. Wielkie Młyny 16

mednastki ewidencyjne: 226101 /

4,6220,260212

2016

Stenig: Kronstadt 86 bis

ten podmiot:

80-462 Gdańsk ul. Burzyńskiego 12E/2  
tel. 58 346-75-43, kom. 7-66 601-63-16-86  
dalme@o2.pl

2. U.G. "DALMEK"

80-462 Gdansk, ul. Burzyńskiego 12E/2

tel. 340-7340; fax 331-10-11  
tel./kom. 0-601-63-16-86

NIP 584-226-04-25, Region 192914478

## LEGENDA

ranic obszaru, który był przedmiotem aktualizacji

jęte katalogiem obiektów baz danych

- Rozporz. MSWiA z dn. 09.11.2011r. DZUJNr 236, poz1572)


*Służebności gruntowych nie badano.*

Gdańsk, dnia 30.11.2016r.

<p>Państwa, że, ze treści dokumentu, został wyrażony pogląd, iż "wieloletnie badania i wyprawy naukowe i techniczne w celu wydobycia i przetworzenia paleniskowego zasobu leśnego" są "nieopracowane".</p> <p>Ogółnie prowadzą, planiście wydobycia i przetworzenia zasobu leśnego.</p> <p>Identyfikacja ewentualnych materiałów zasobu - opierać technologicznie na ewidencji, materiałach zasobu leśnego, natomiast, w tym celu, reprezentować i udzielać</p>	<p>Urząd Miast w Górnym Wyższym Geologicznym Referat Zasobu Geologicznego</p> <p>12.06.2016. 11.36.24</p> <p>2016-12-17 12</p> <p>INSPEKTOR</p>
---	---

Łomaz Powietrzynski  
2016-12-12

W dniu 22.11.2016r. uzup  
- patrz mapa  
Gdańsk, dn. 22.11.2016r.

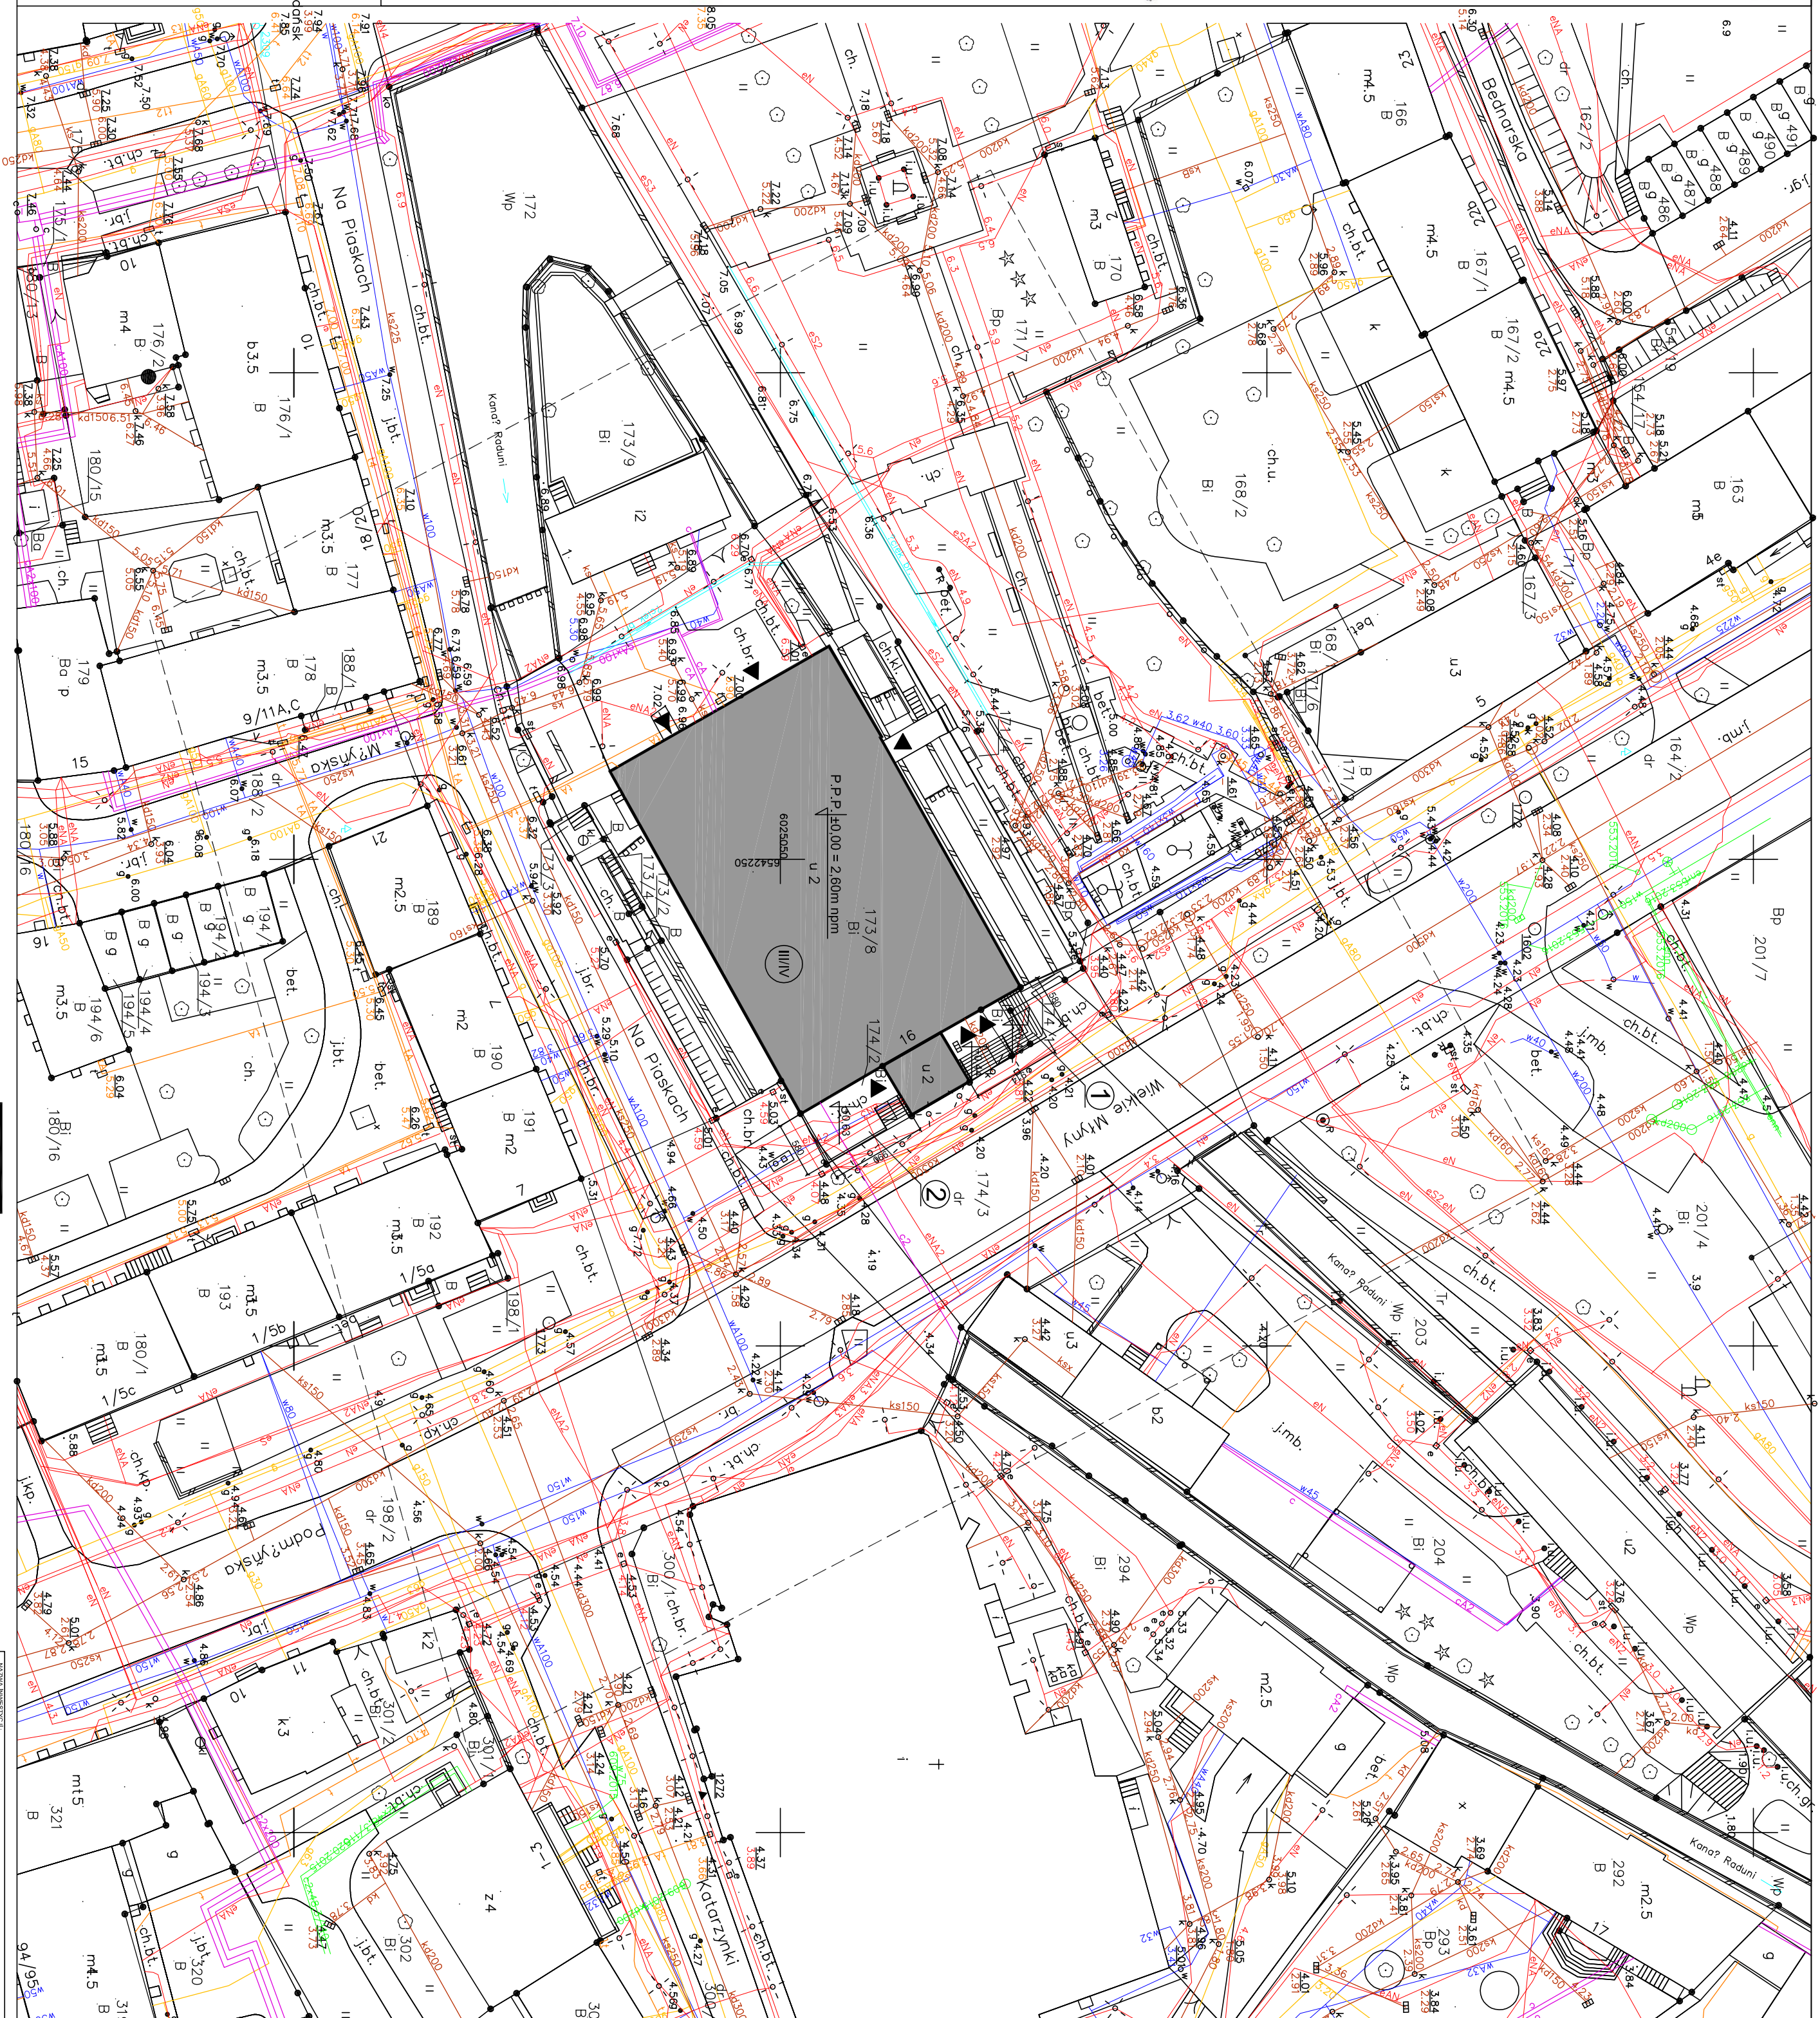

istniejący obiekt Wielkiego Młyna w Gdańsku

przeprojektowane główne schody wejściowe do Wielkiego Młyna -  
płyty granitowe

przeprojektowany taras kawiaamlany - plyty granitowe

wejścia do budynku

[illegible]