


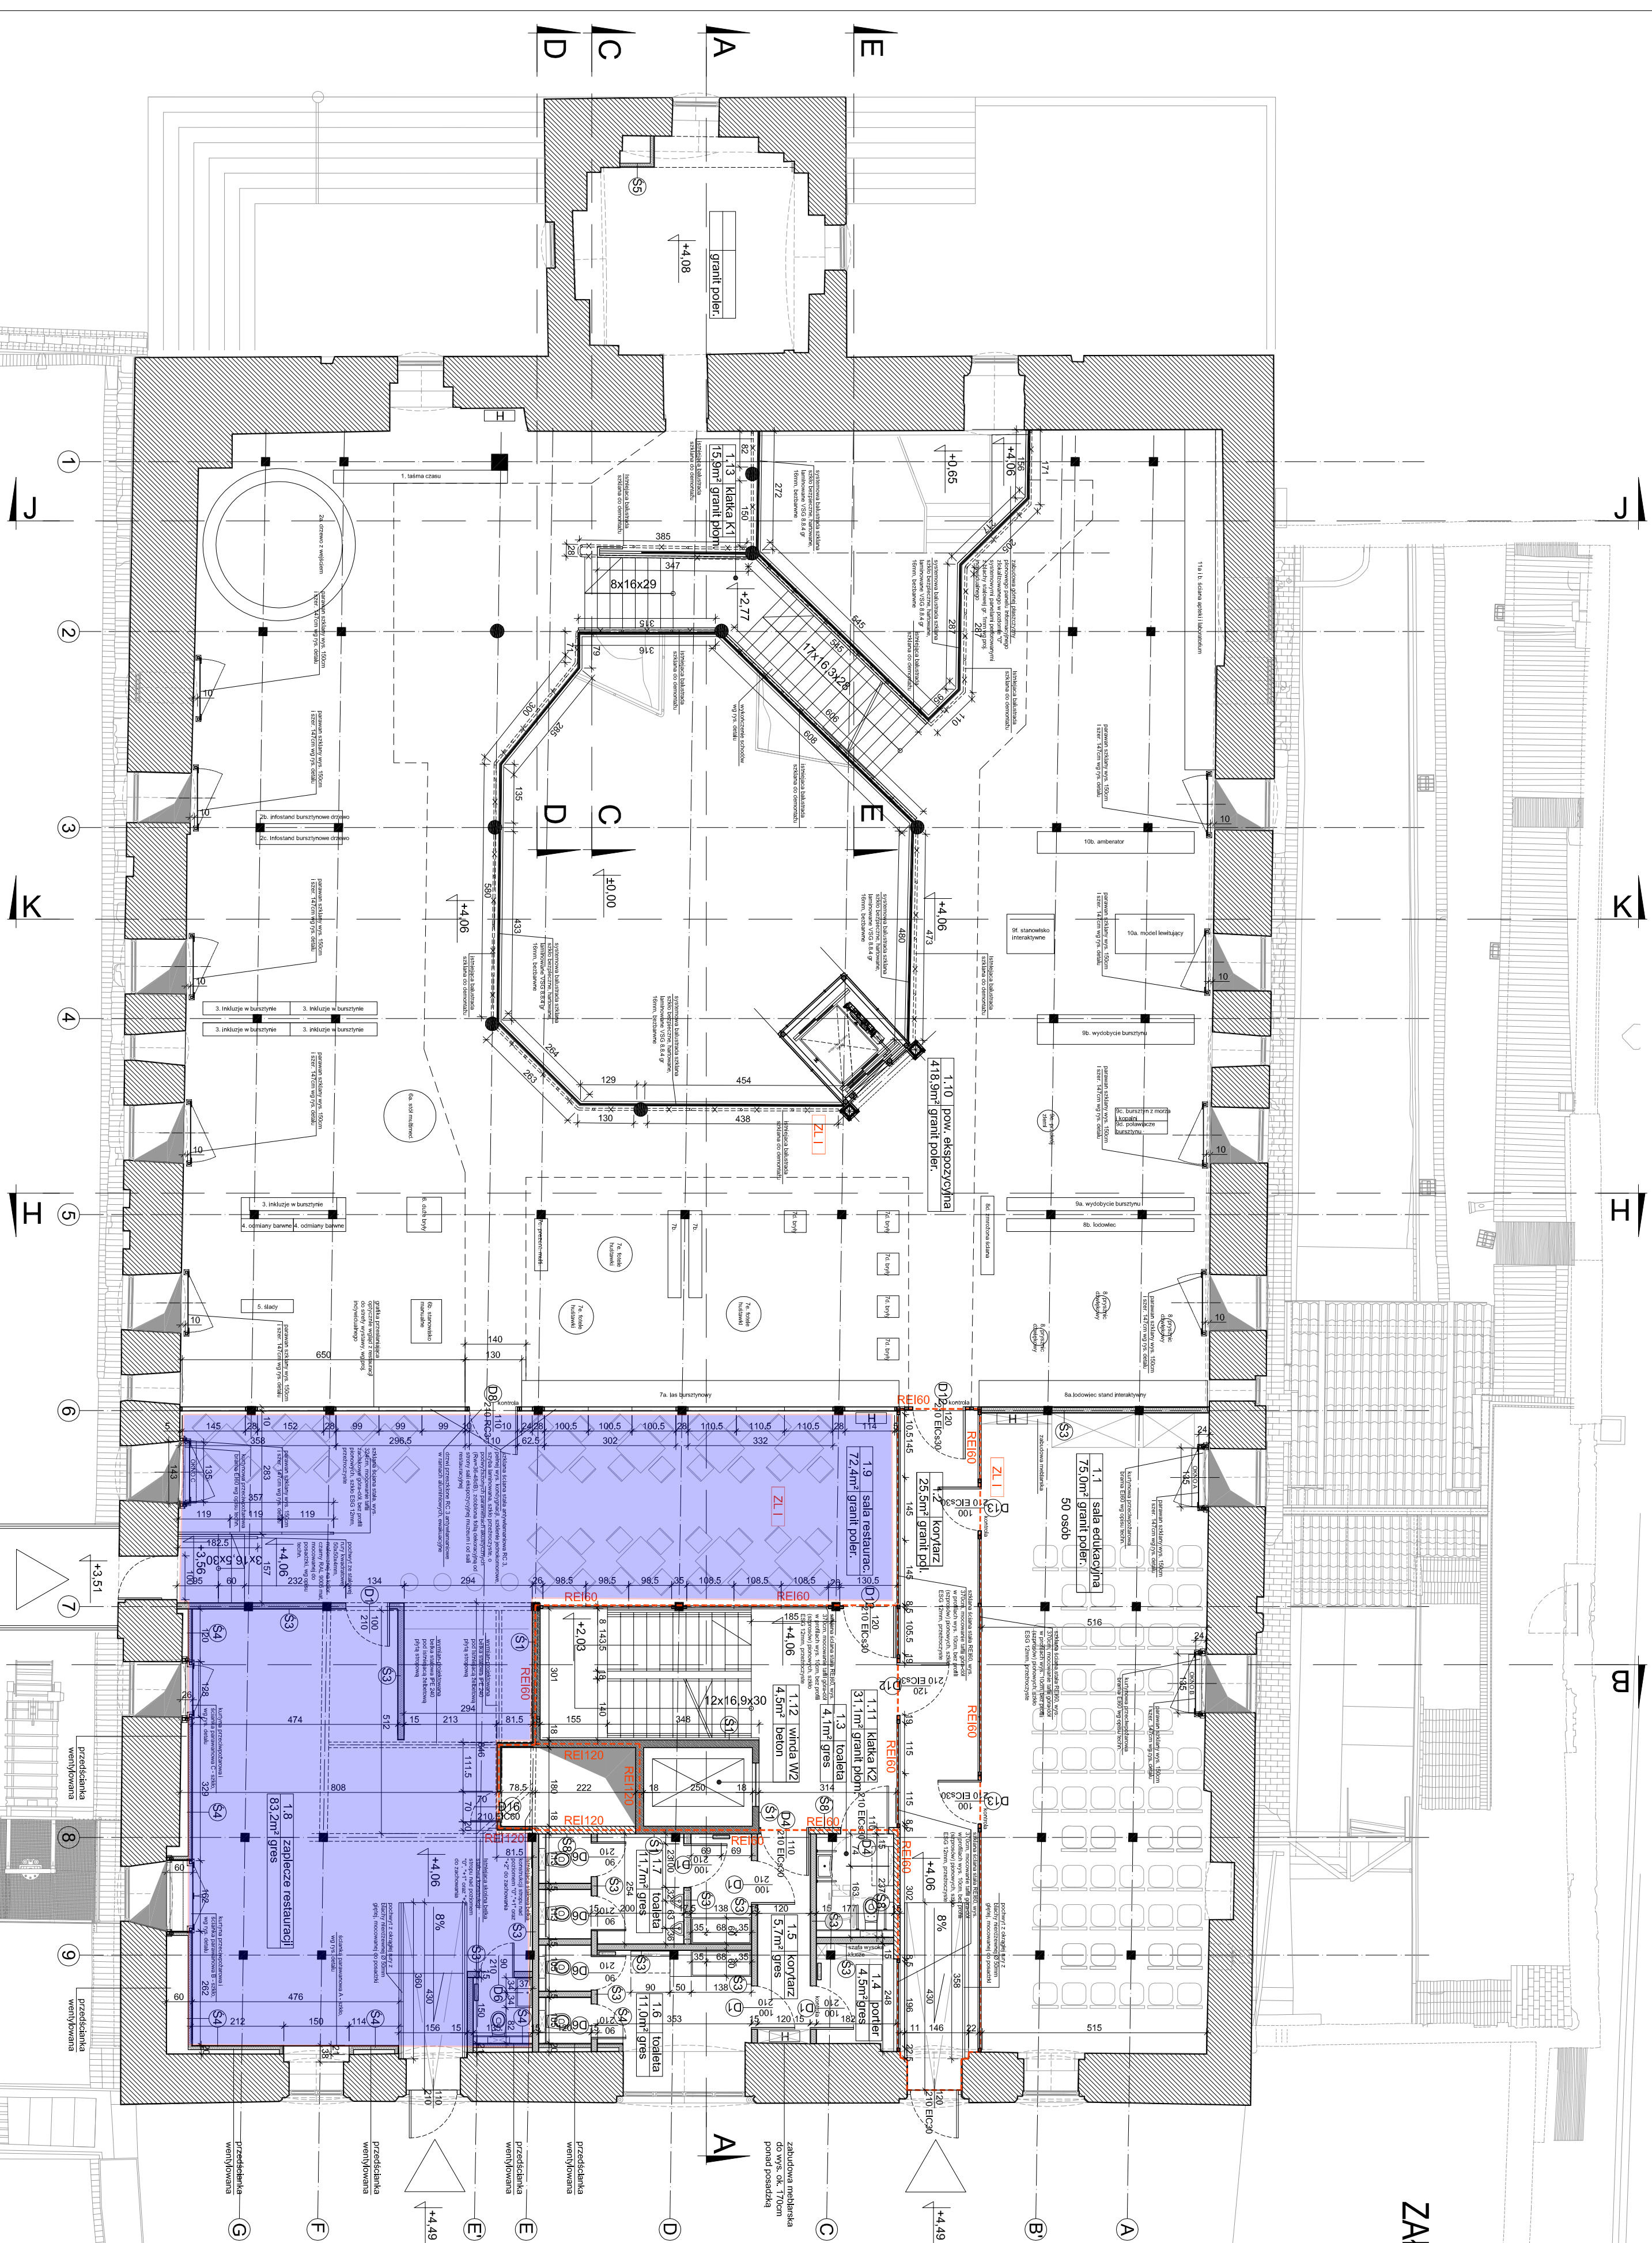

Załącznik 1




UWAGA: WYMIARY ZWERYFIKOWAĆ NA BUDOWIE


|                 |              |      |
|-----------------|--------------|------|
| INWYDZIAŁ       | WYDZIAŁ      | ROK  |
| MUZEUM GDAŃSKA, | ARCHITEKTURA | 2019 |

|                    |        |
|--------------------|--------|
| RZULT POZIOMI "+1" | 1.     |

|                     |  |             |
|---------------------|--|-------------|
| PROJEKTANT:         |  | PROJEKTANT: |
| arch. K. Piątkowska |  |             |

arch. E. Ratajczyk - Piętkowska  
ul. nr 904/Gd/82 PO-0410

A2